


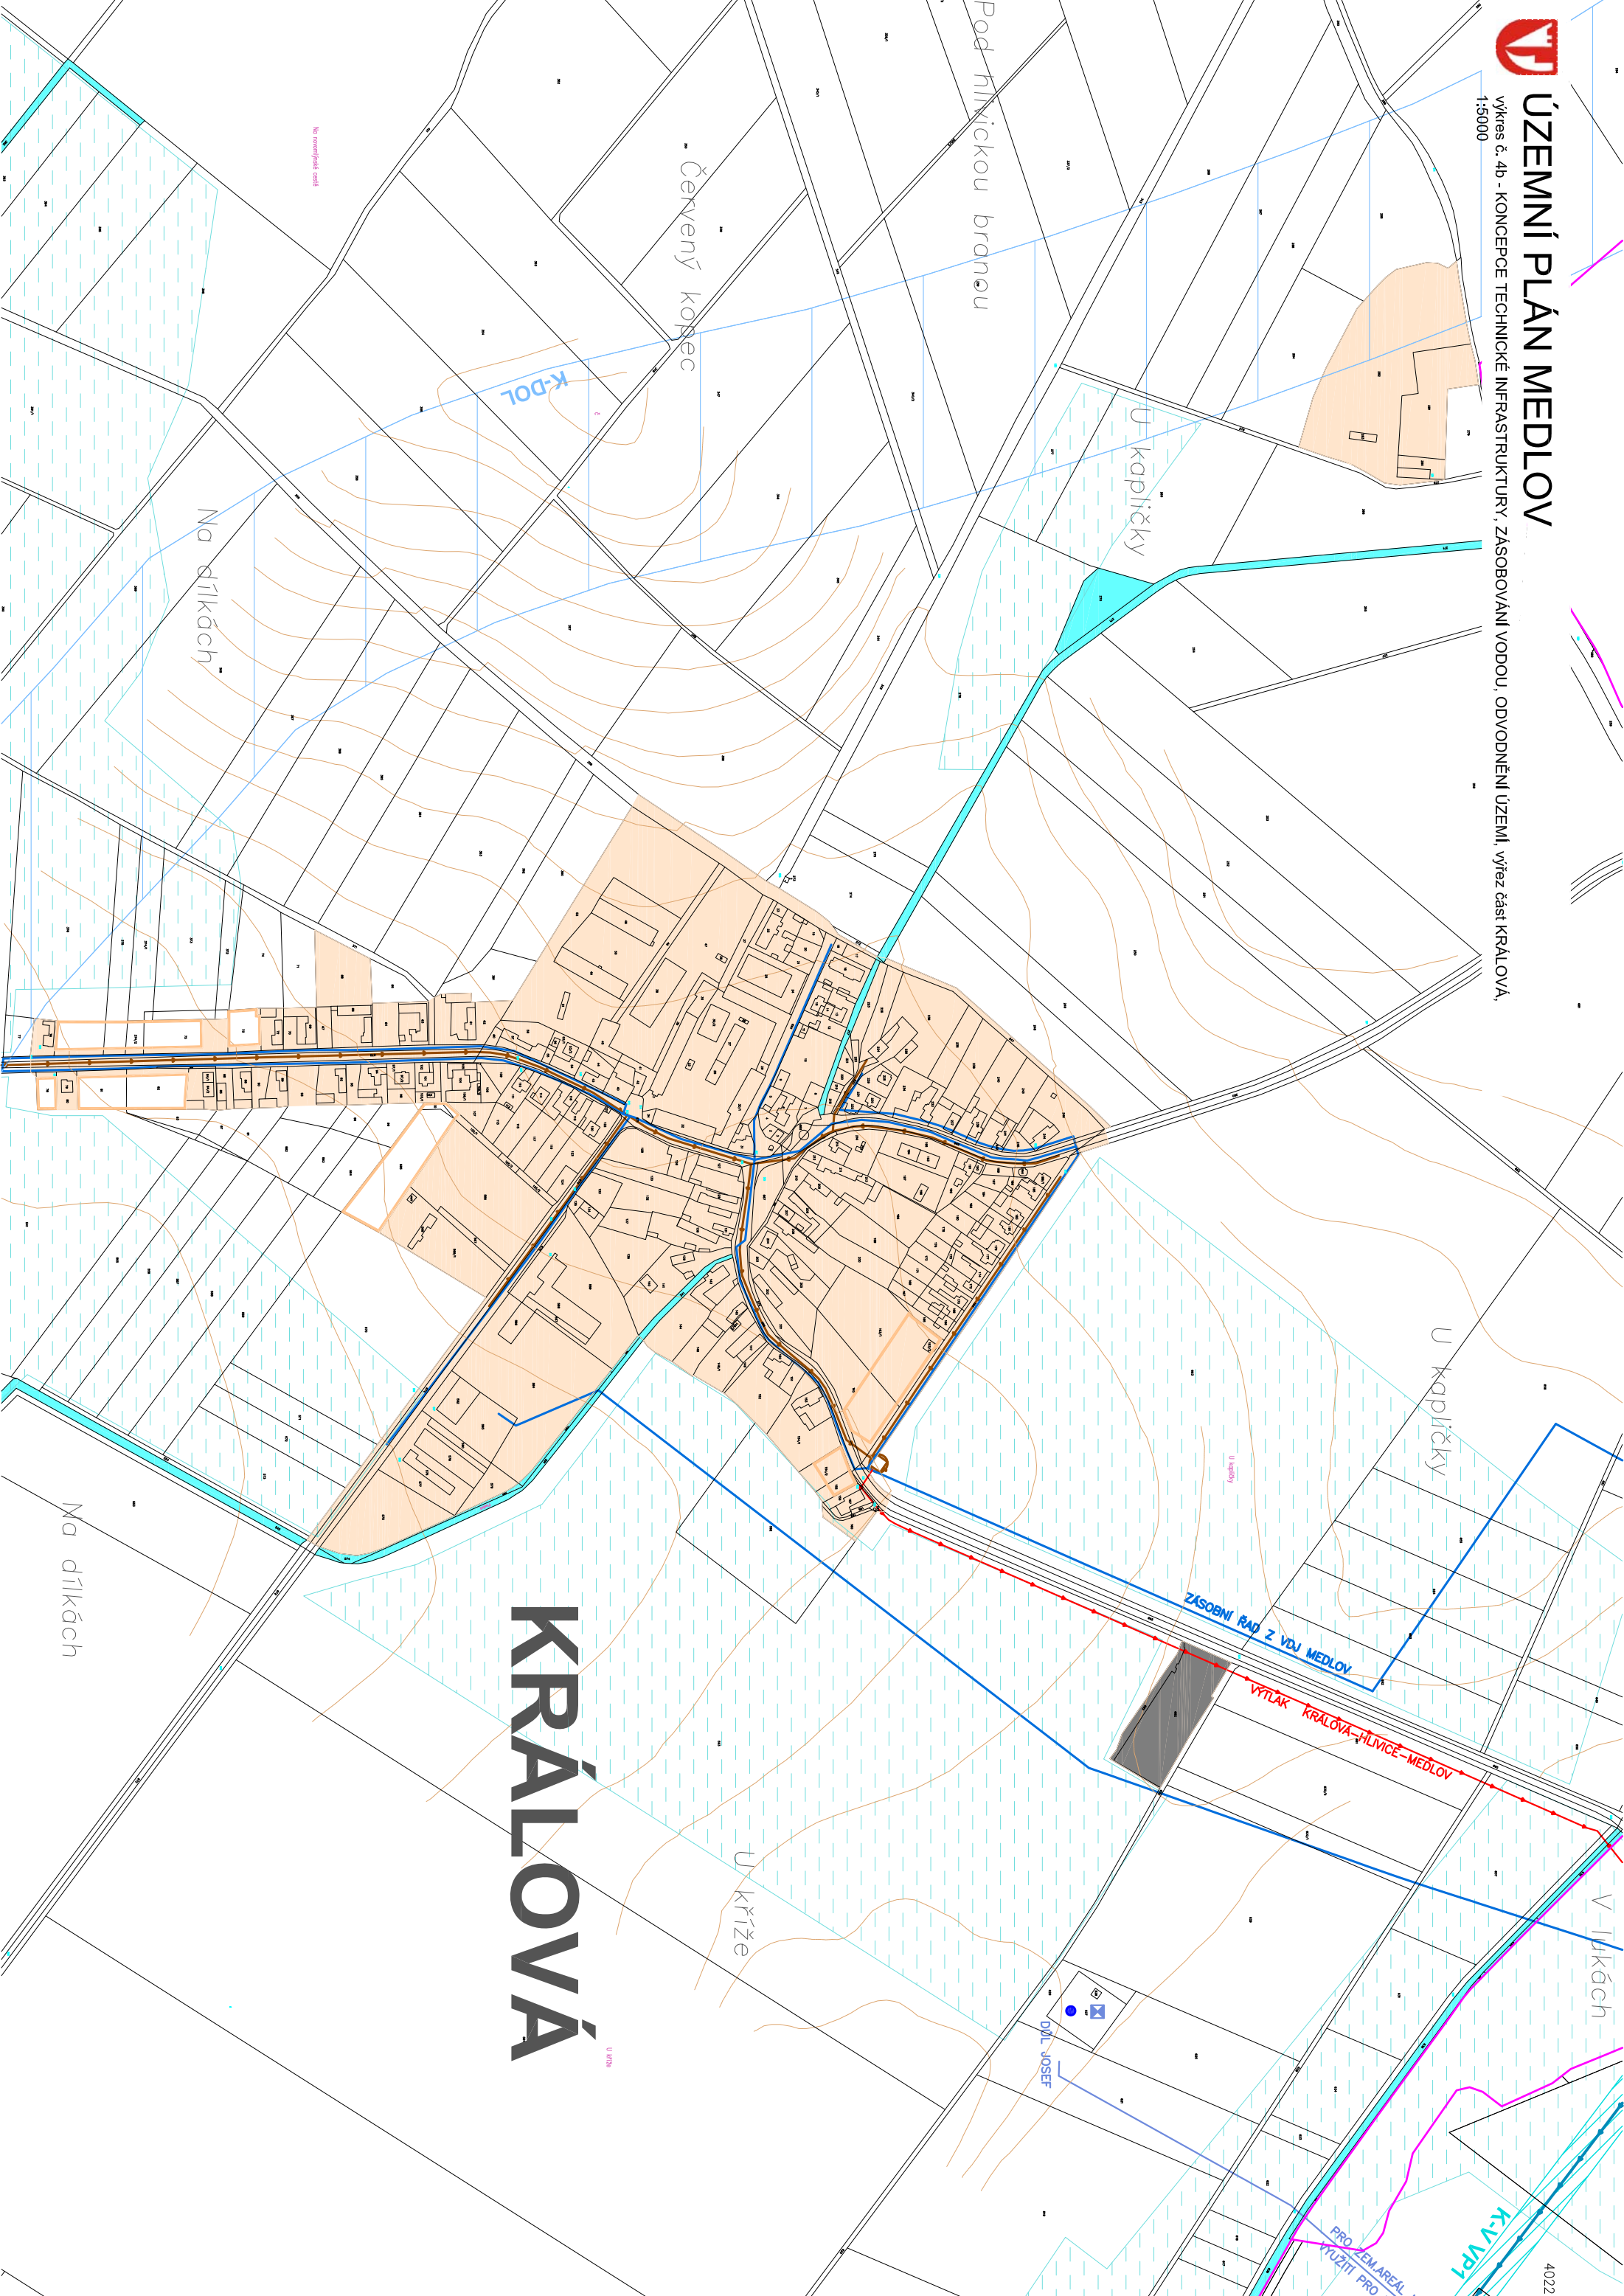

ÚZEMNÍ PLÁN MEDLOV

výkres č. 4b - KONCEPCE TECHNICKÉ INFRASTRUKTURY, ZÁSOBOVÁNÍ VODOU, ODVODNĚNÍ ÚZEMÍ, výřez část KRÁLOVÁ,
1:5000



KRÁLOVÁ