


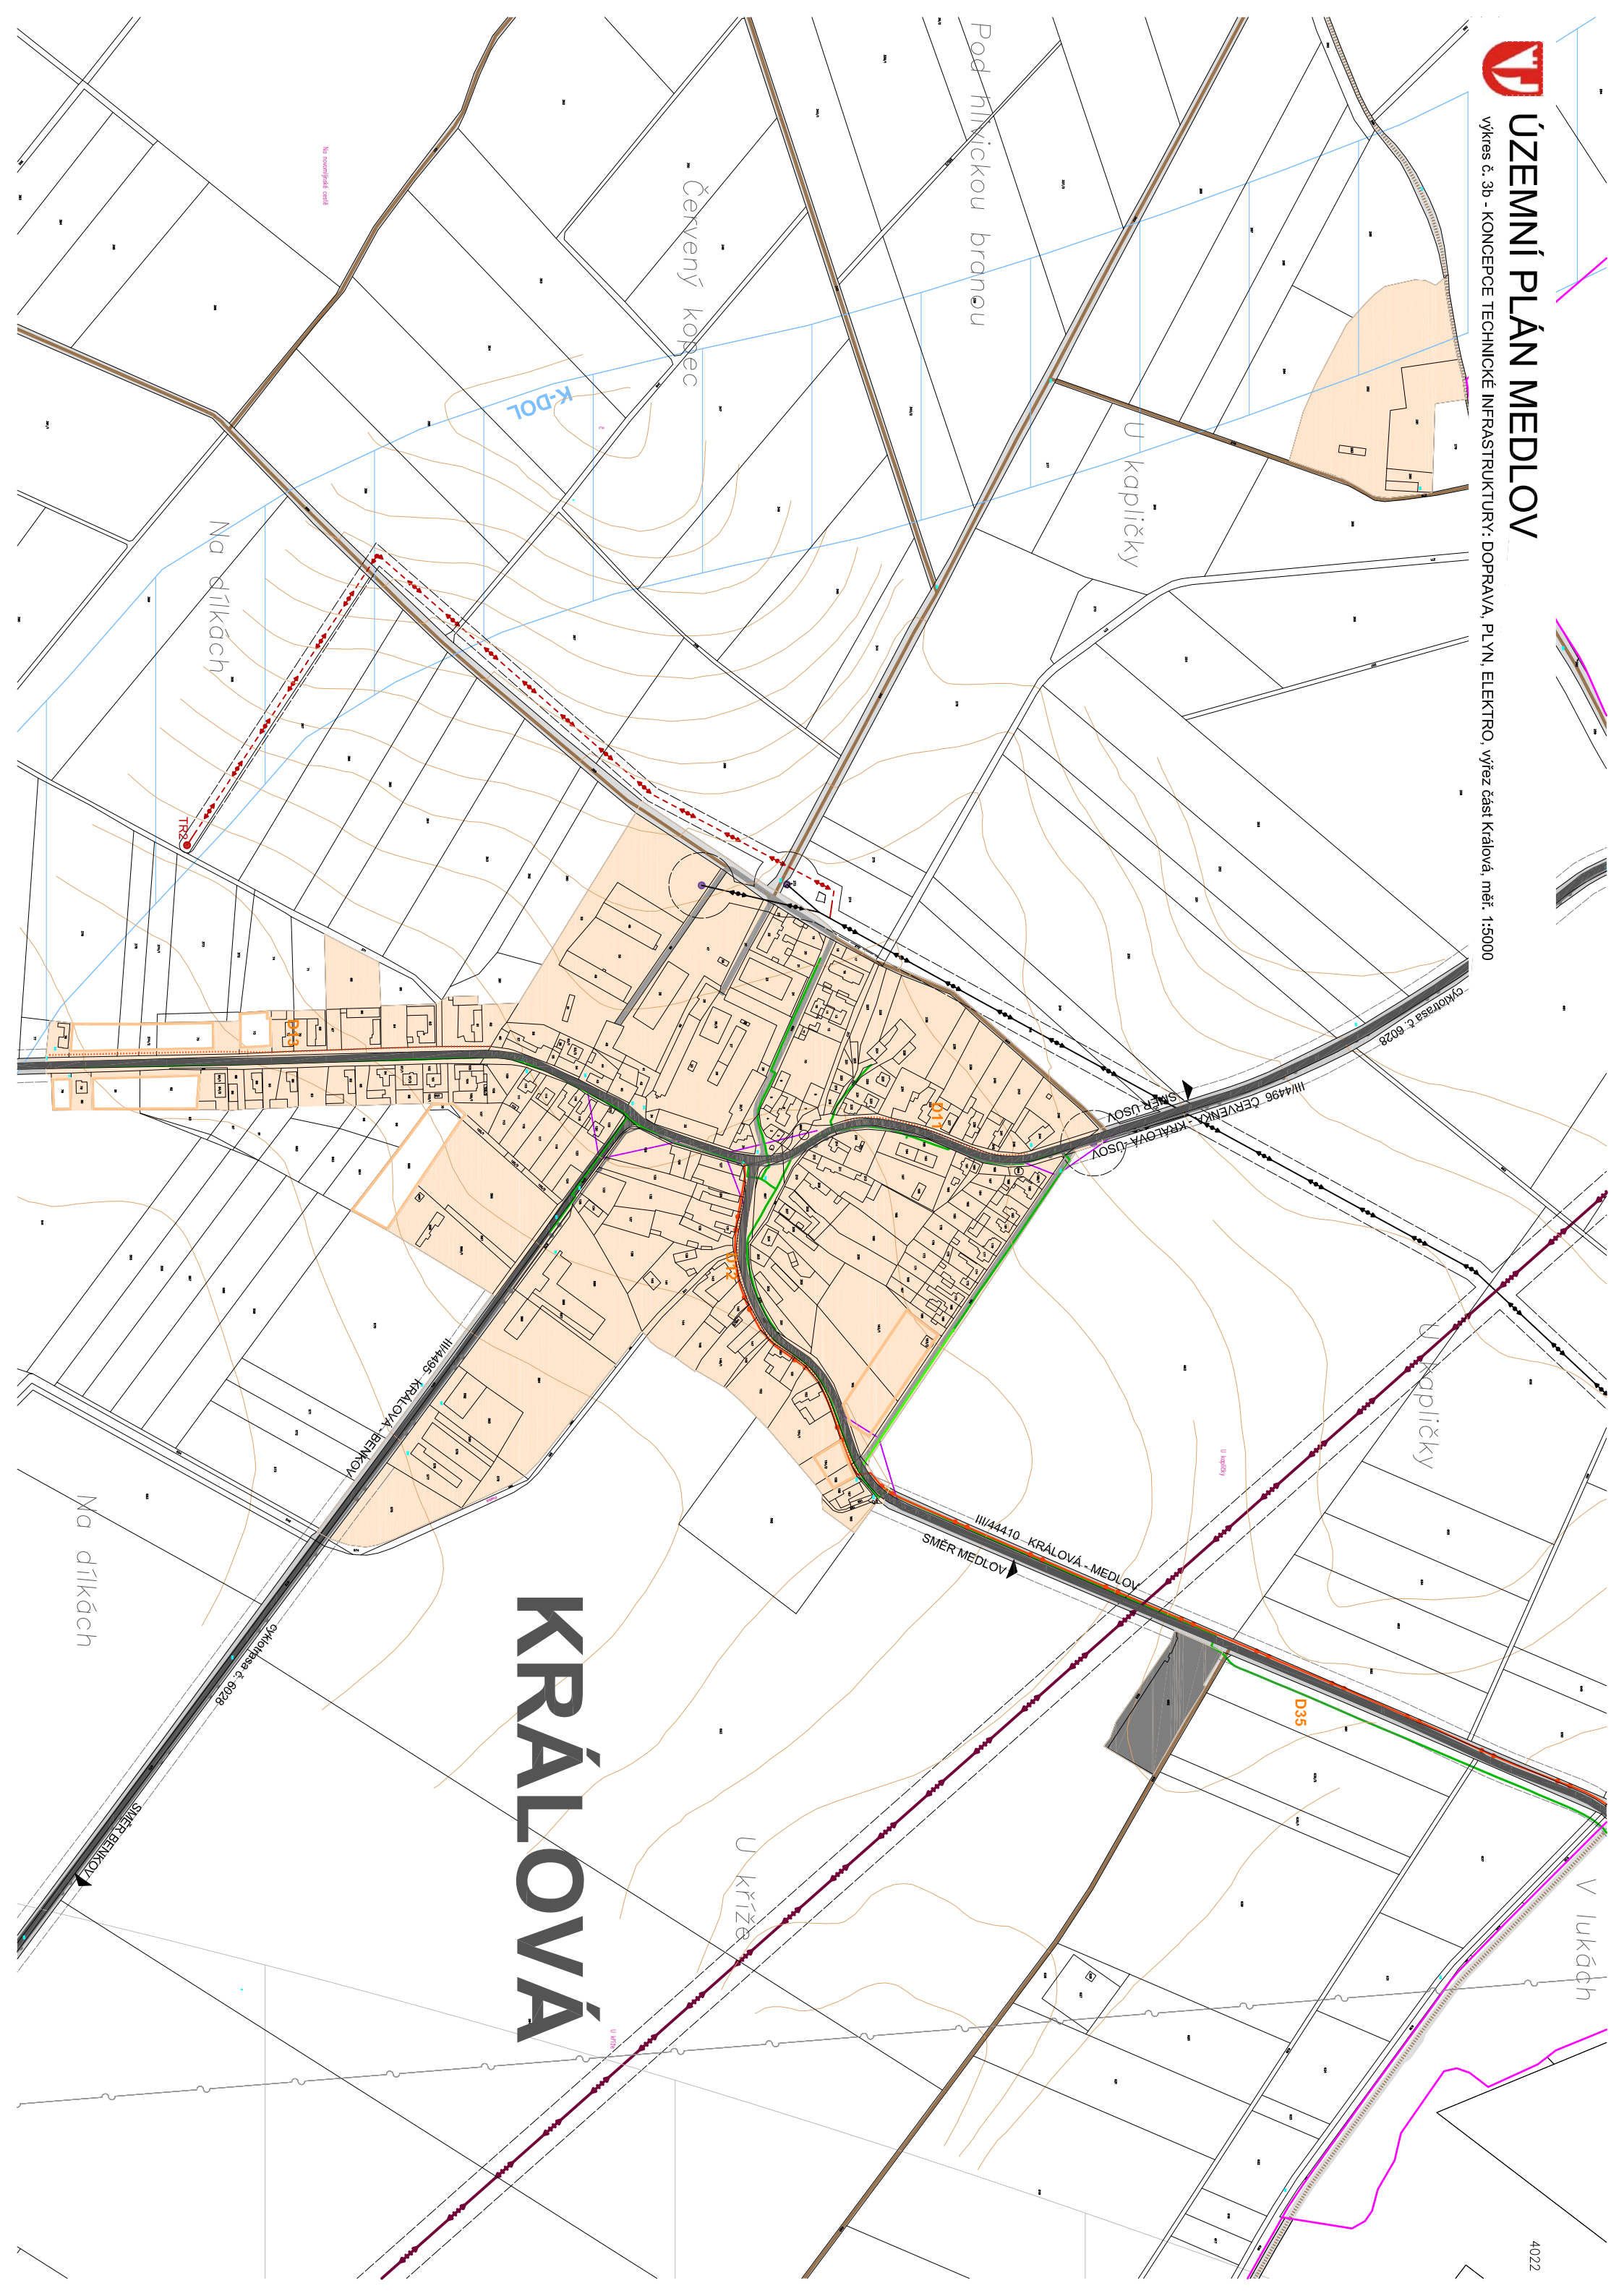

ÚZEMNÍ PLÁN MEDLOV

výkres č. 3b - KONCEPCE TECHNICKÉ INFRASTRUKTURY: DOPRAVA, PLYN, ELEKTRO, výřez část Králová, měř. 1:5000



KRÁLOVÁ