


**MEDLOV, vyhodnocení průzkumných HG vrtů ME-1 a ME-2 na p. č. 876 k. ú. Medlov u Uničova
situace s průzkumnými HG vrtů ME-1 a ME-2 a návrhem ochranného pásma I. stupně pro ME-1**

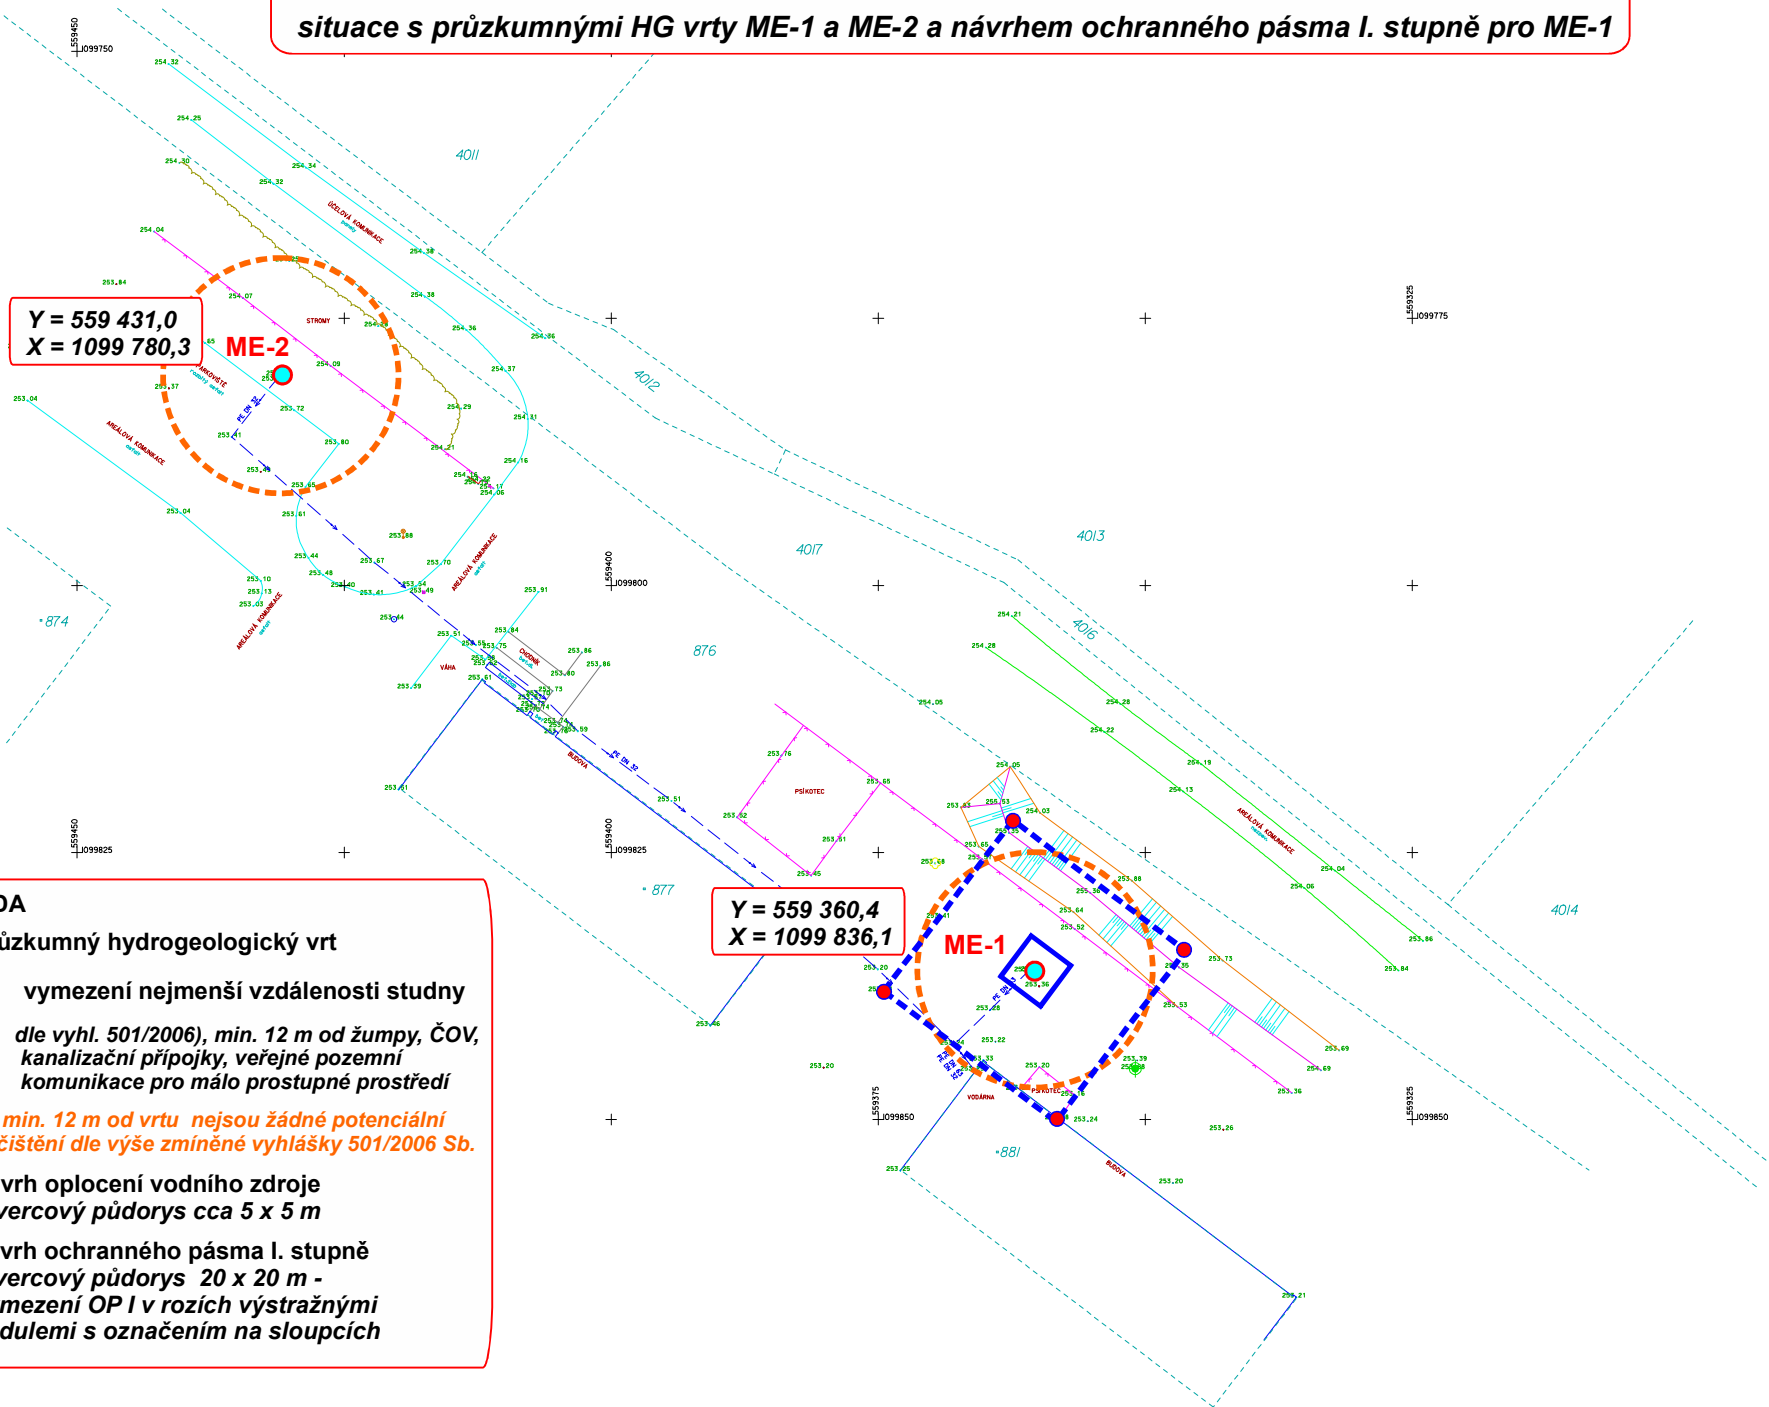

**Y = 559 431,0
X = 1099 780,3**

ME-2

**Y = 559 360,4
X = 1099 836,1**

ME-1

LEGENDA

- průzkumný hydrogeologický vrt
- vymezení nejmenší vzdálenosti studny dle vyhl. 501/2006), min. 12 m od žumpy, ČOV, kanalizační přípojky, veřejné pozemní komunikace pro málo propustné prostředí
v zóně do min. 12 m od vrtu nejsou žádné potenciální zdroje znečištění dle výše zmíněné vyhlášky 501/2006 Sb.
- návrh oplocení vodního zdroje čtvercový půdorys cca 5 x 5 m
- návrh ochranného pásma I. stupně čtvercový půdorys 20 x 20 m - vymezení OP I v rozích výstražnými cedulemi s označením na sloupcích

LEGENDA

- vrt
- kampa
- strom listnatý
- vpusť dešťová
- kanalizační šachta
- budova zděná
- střešice
- cesta
- chodník
- žlab
- hrana evahtu
- pata evahtu
- plot arditěný
- hranice porostu (stromy)
- trasa vodovodu
- mapa KN

